


MASTERPLAN 21.12.2018

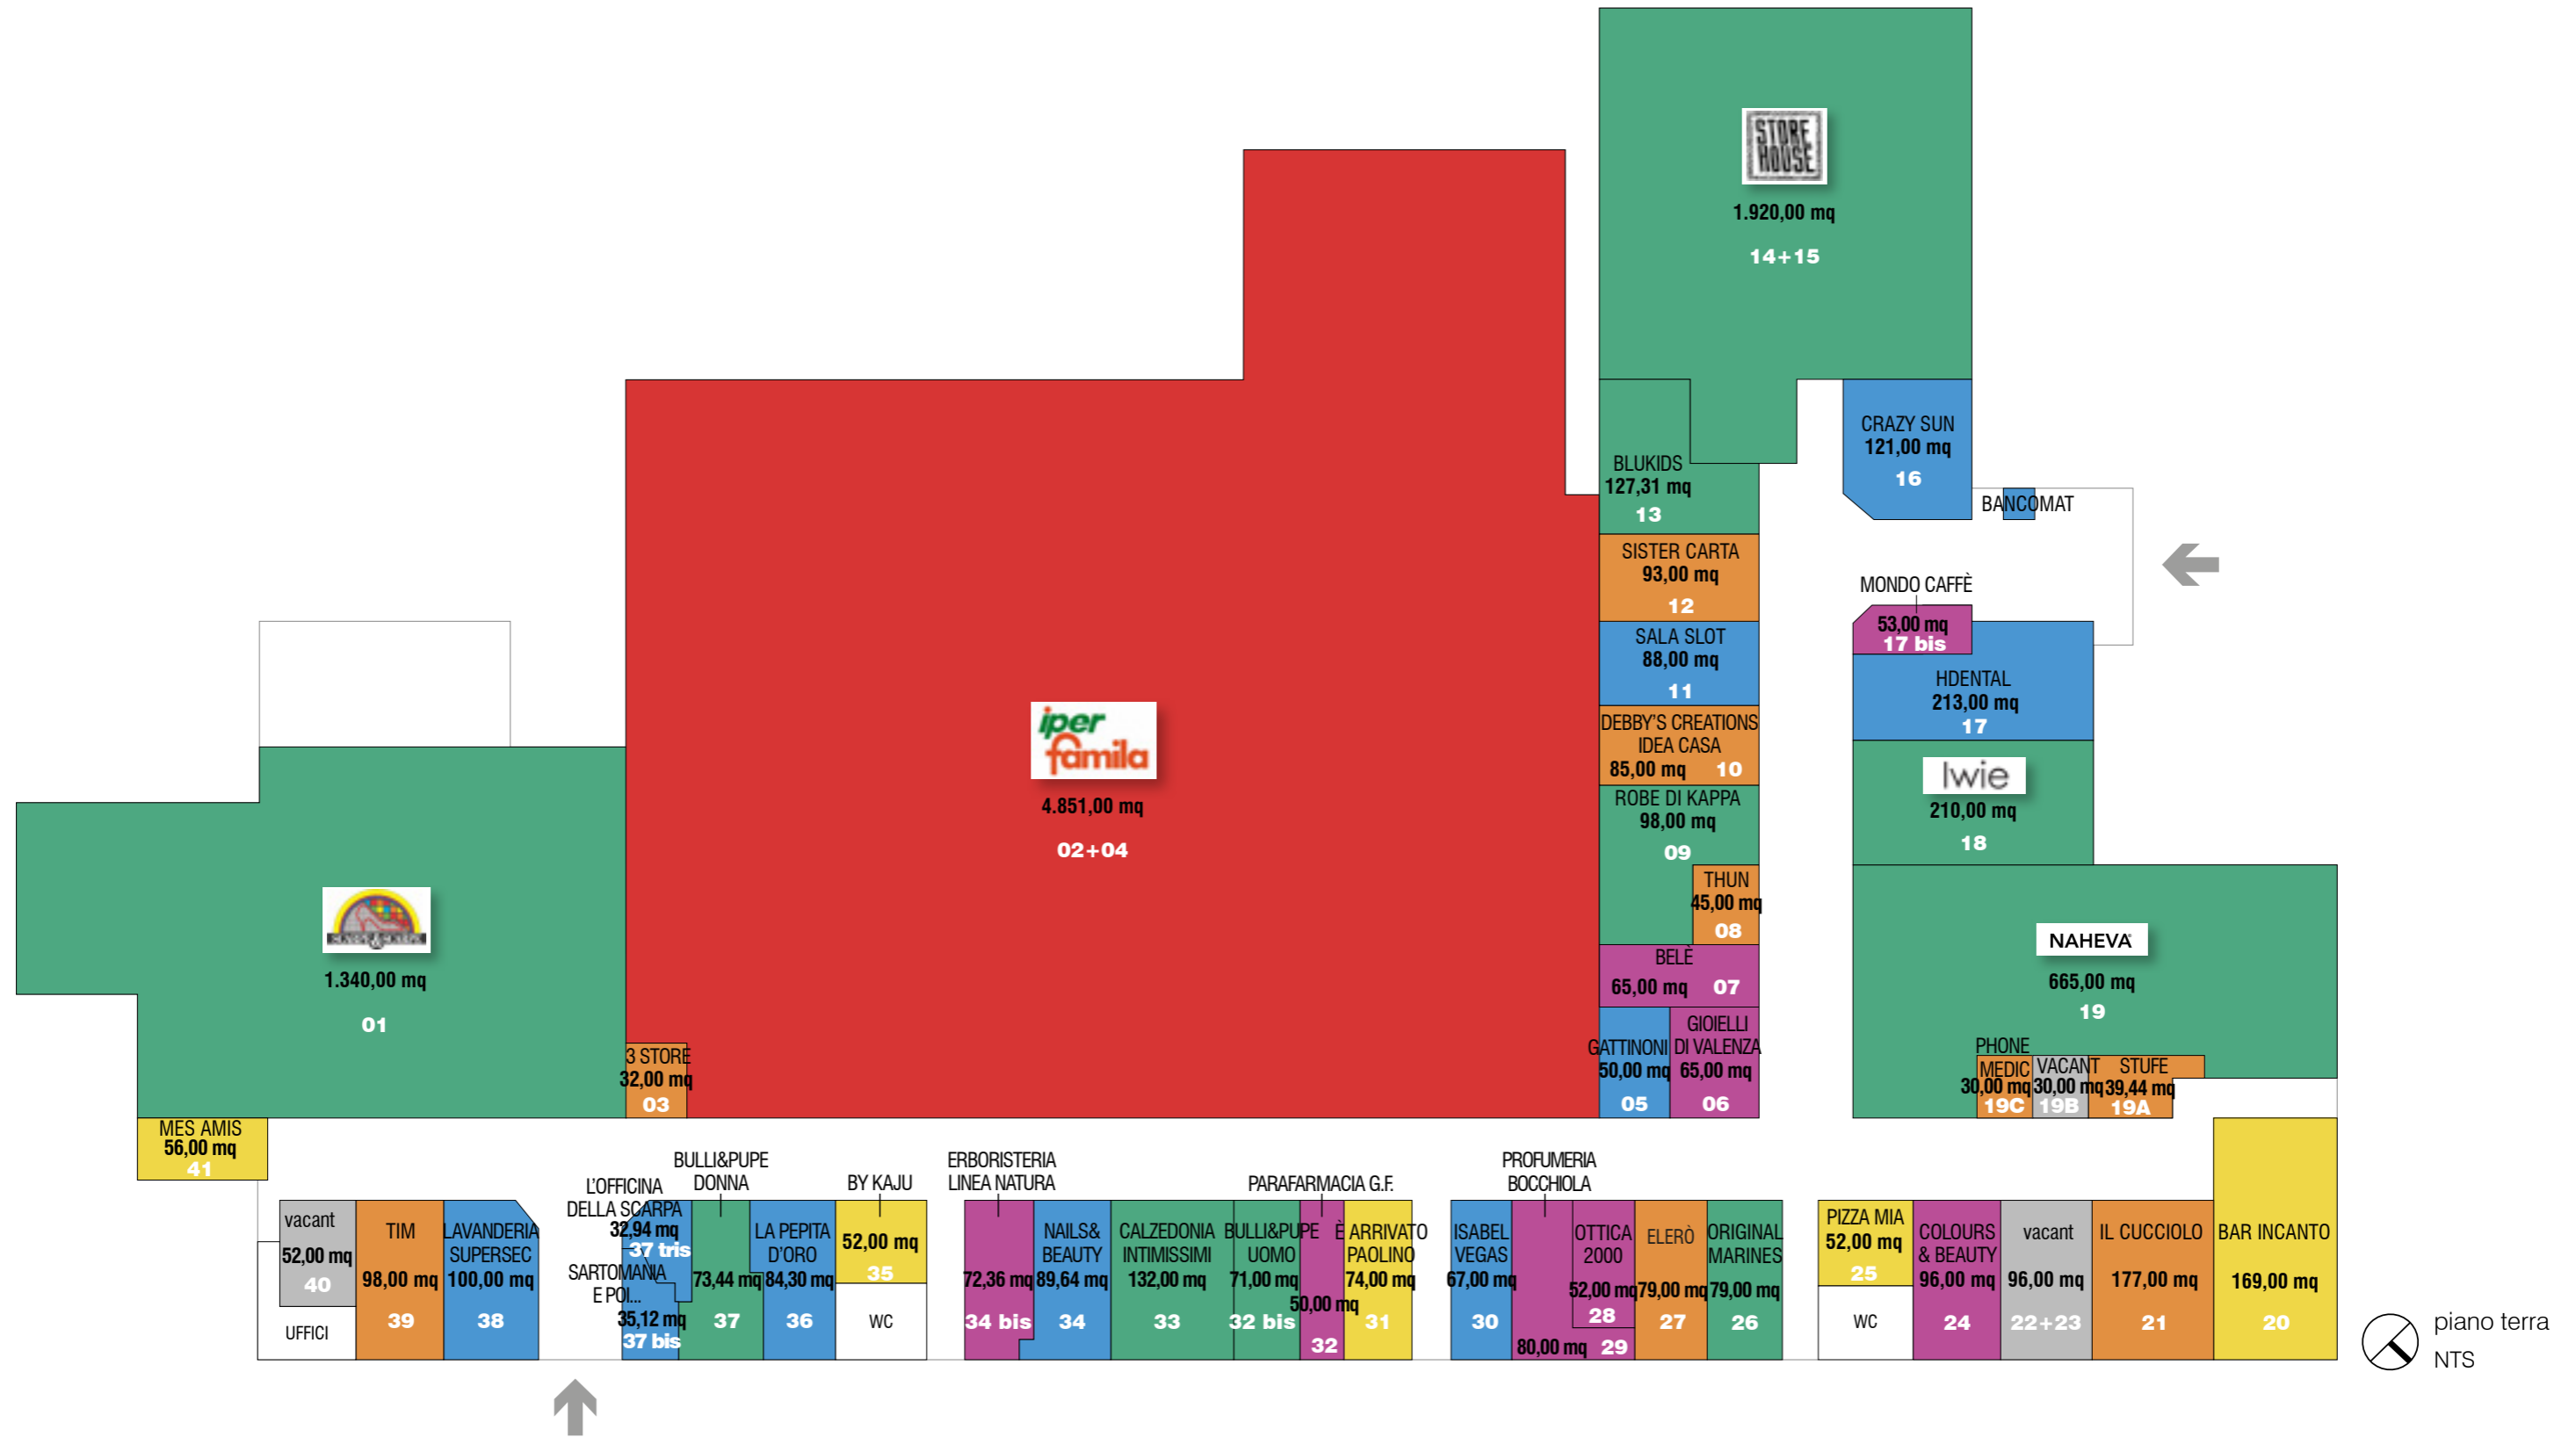

TOTALE GLA 12.240,55 mq TOTALE NEGOZI 46 ANCORA FOOD Iperfamilia ANCORE NO FOOD Naheva - Scarpe&Scarpe - Store House POSTI AUTO 1.000

ristorazione GLA 403,00 mq | 3 % alimentare GLA 4.851,00 mq | 40 % servizi GLA 881,00 mq | 7 % vacant GLA 148mq | 1 %
 beni per la casa GLA 599,44 mq | 5 % beni per la persona GLA 533,36 mq | 4 % abbigliamento GLA 4.745,75 mq | 39 % intrattenimento GLA 0,00 mq | 0 %